


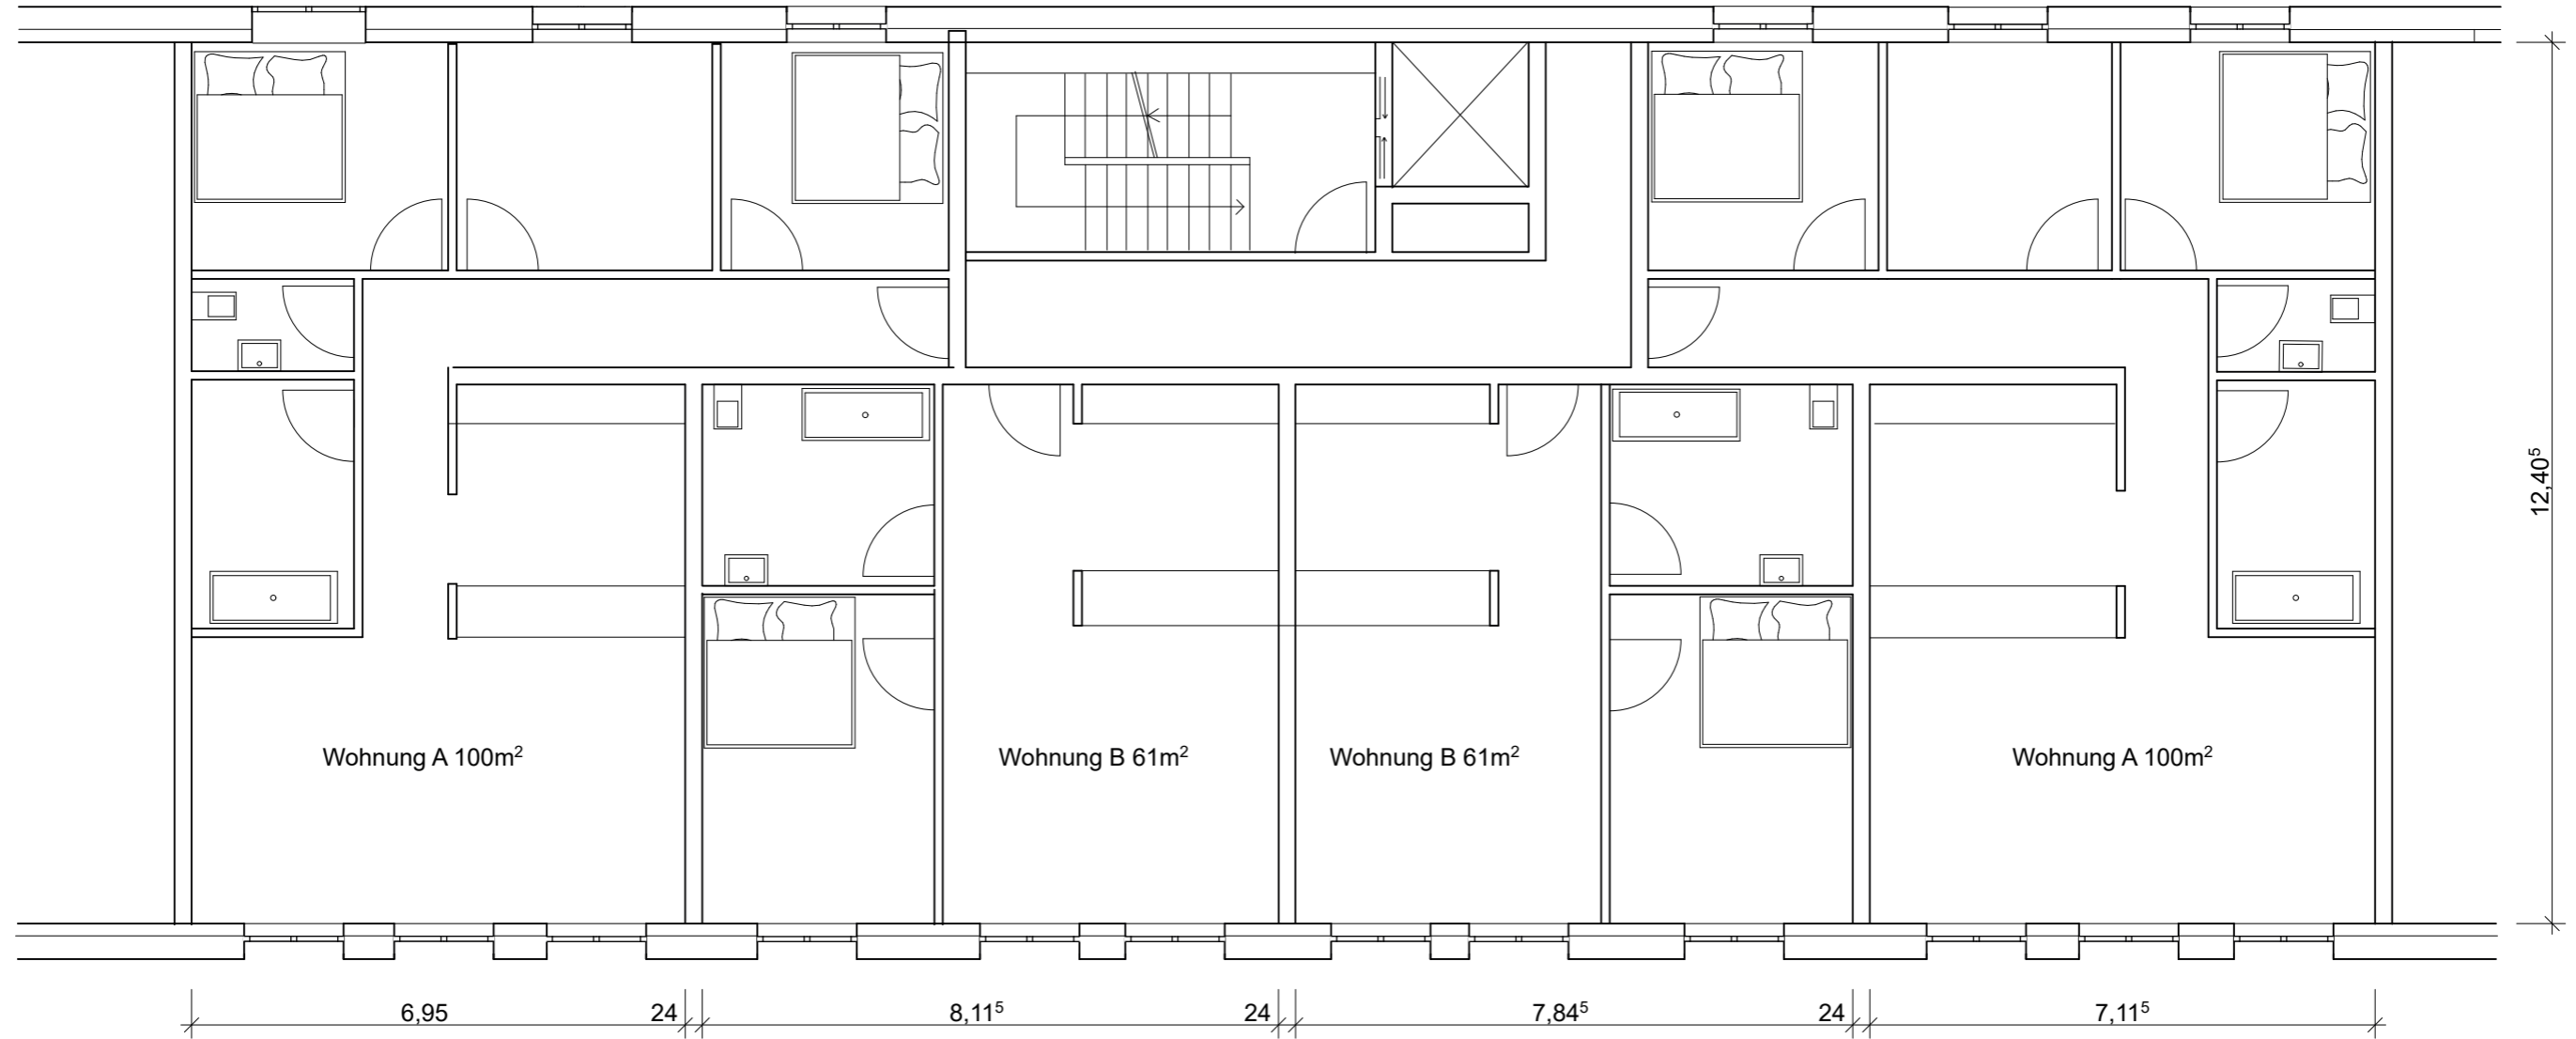




- Installationen
- Raumabluft
- Außenluft
- Zuluft
- Abluft
- Lüftungseinheit

M 1:100

Fenster: 1,4m x 1,5m
0,9m Brüstungshöhe



Fenster: 1,6m x 2,4m
0,0m Brüstungshöhe

- Installationen 
- Raumabluft 
- Außenluft 
- Zuluft 
- Abluft 
- Lüftungseinheit 